




1) ISOMETRIC OF C.T. WAINSCOT

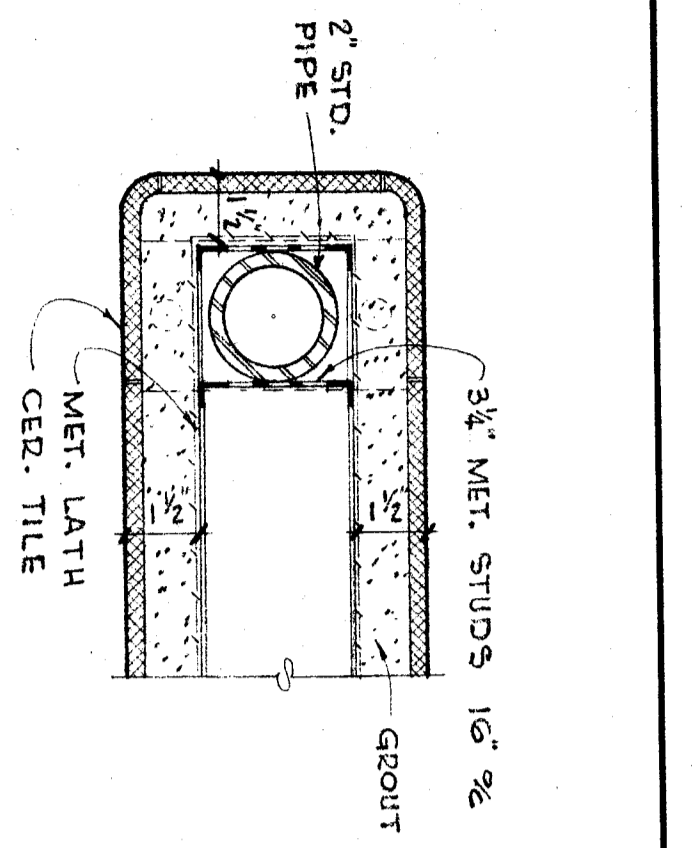


2) PLAN SECTION AT COL.

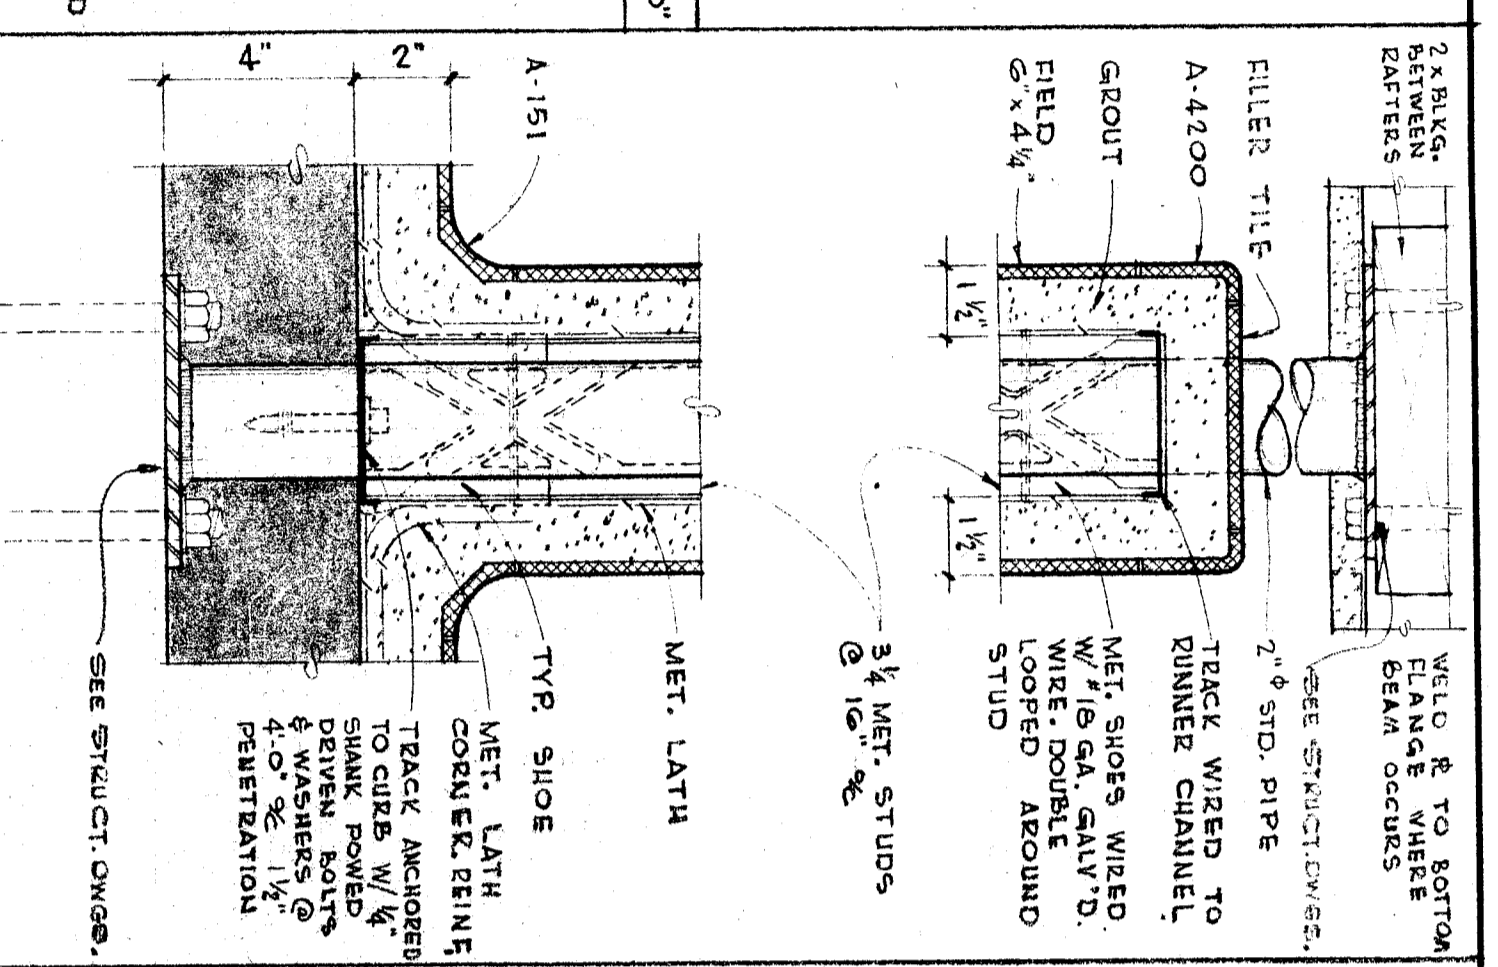


3) SECTION AT FIN WALL

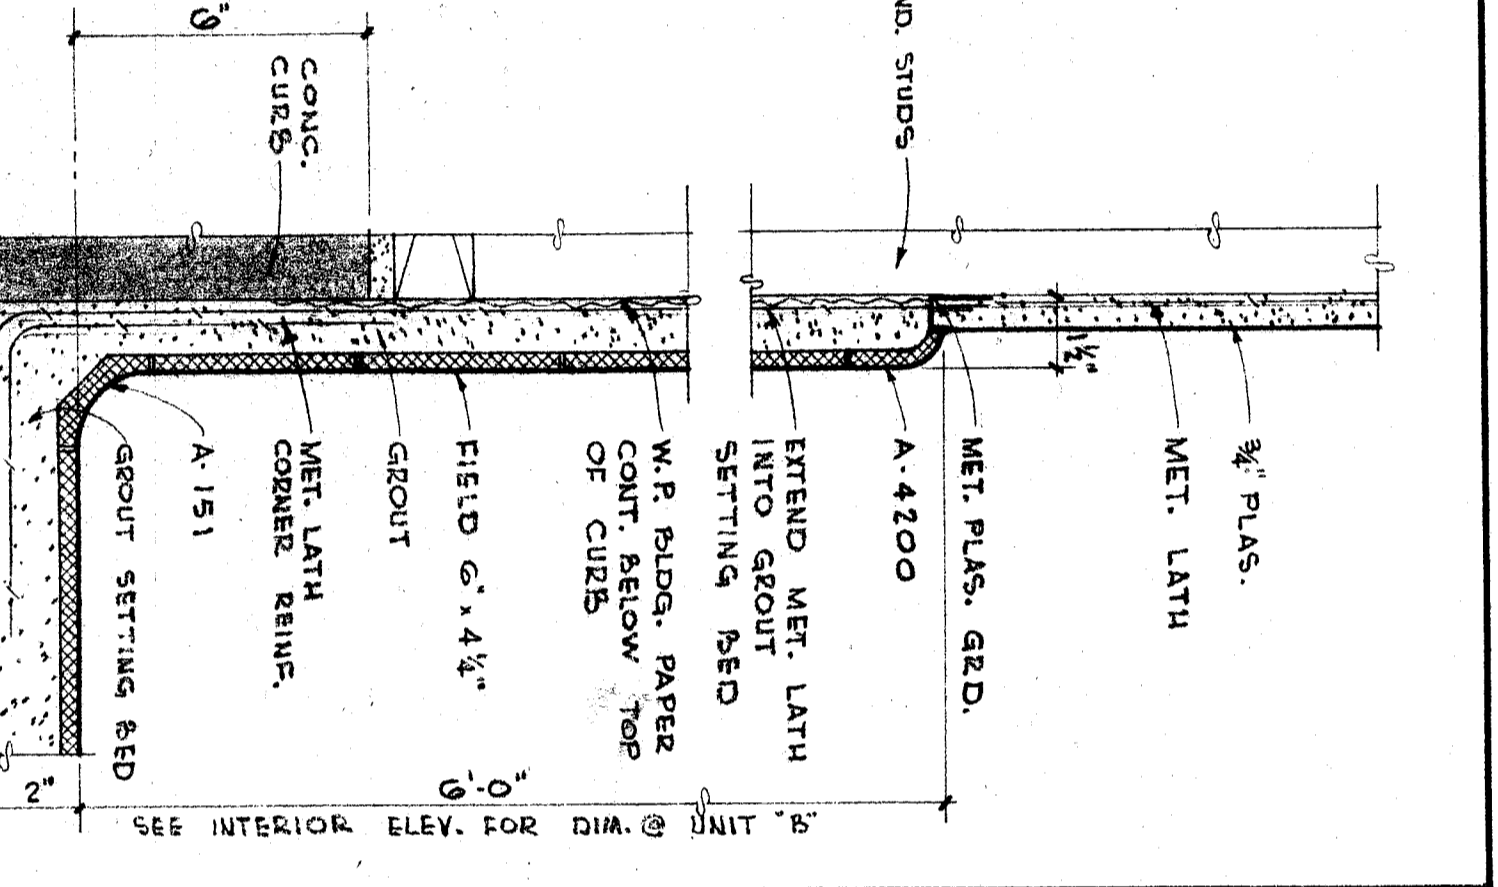


4) SECTION AT CER. TILE WAINSCOT

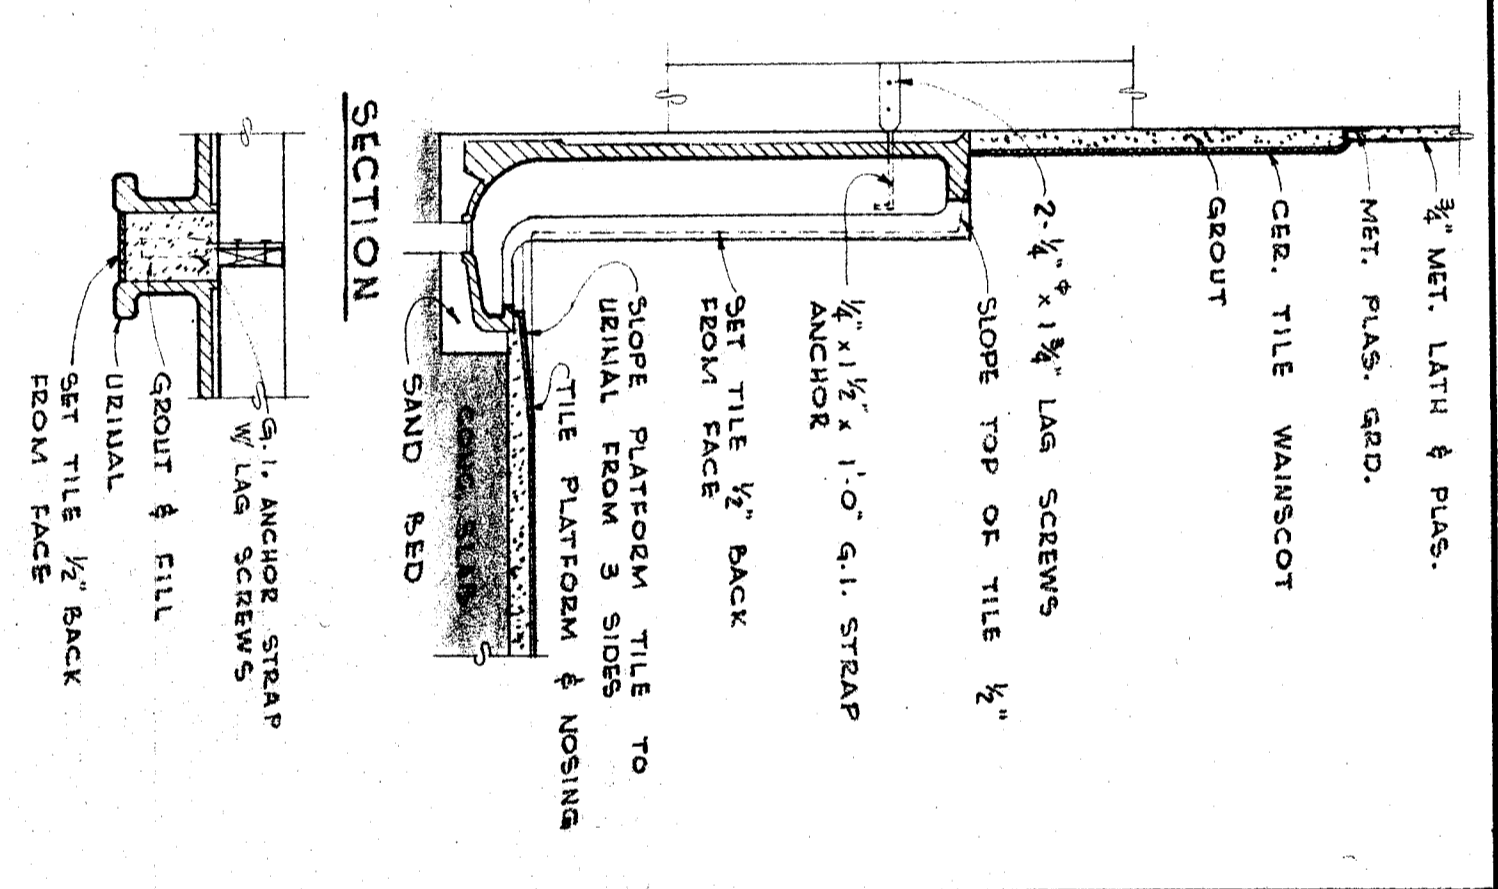


5) URINAL DETAILS

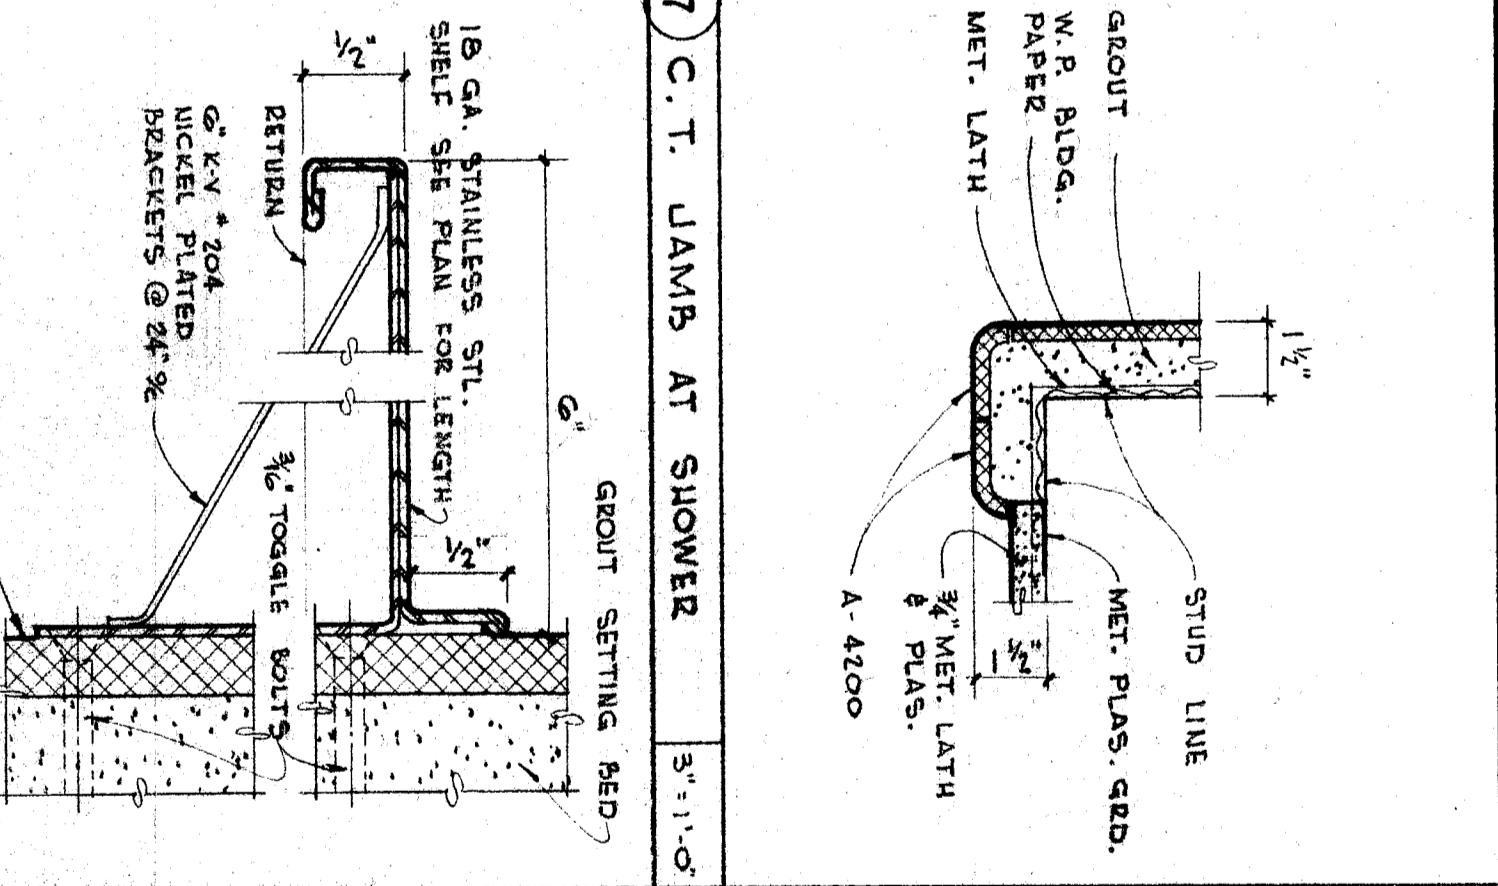


6) SHELF & BRACKET

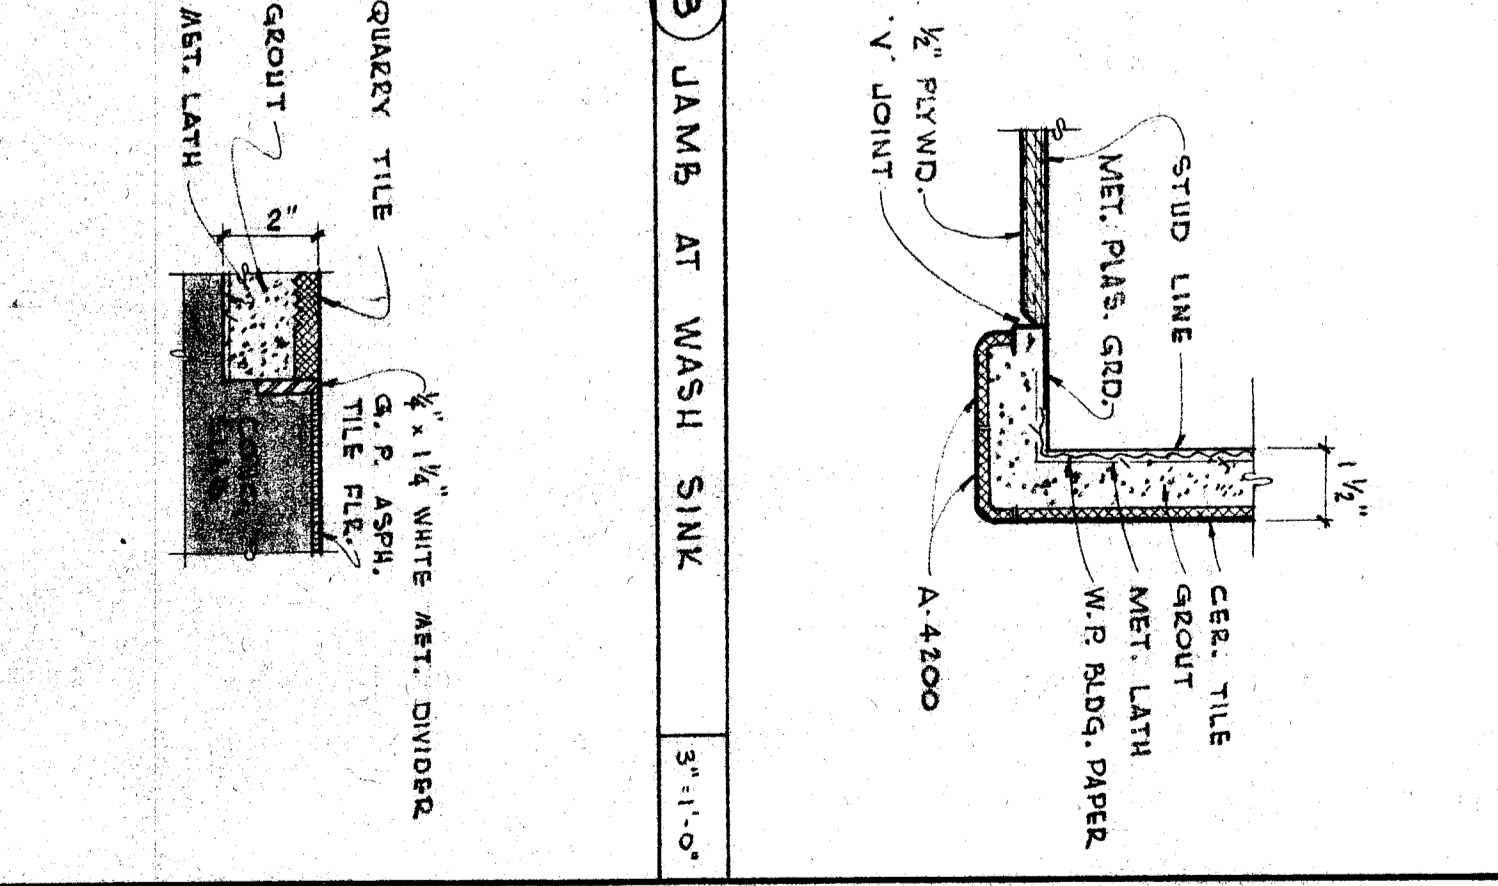


7) JAMB AT WASH SINK

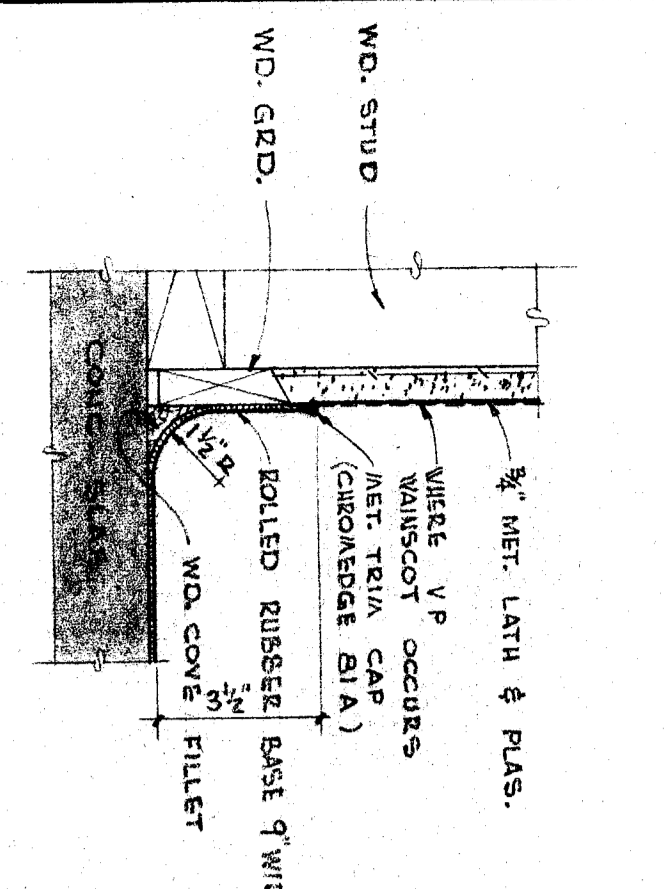


8) ROLLED RUBBER BASE

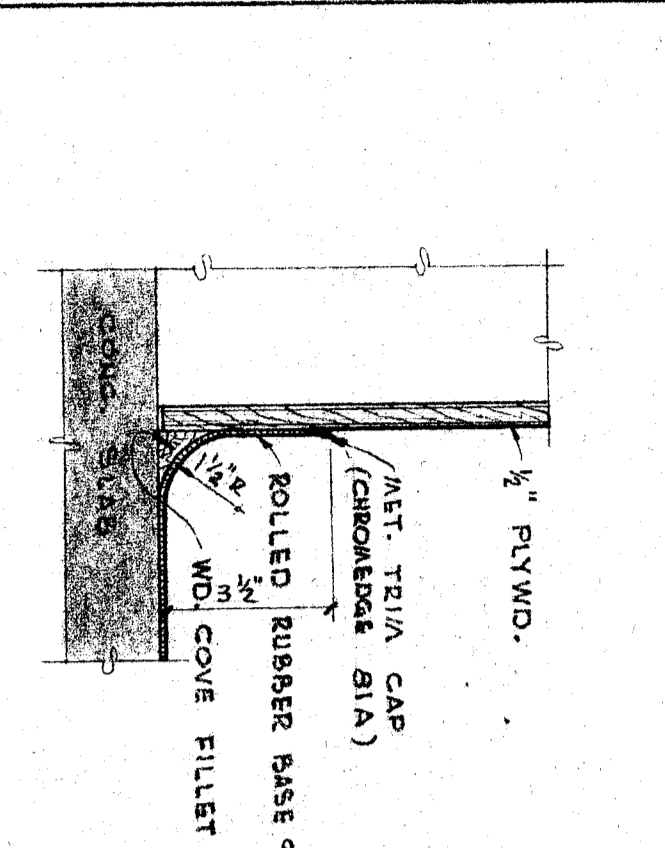


9) ROLLED RUBBER BASE

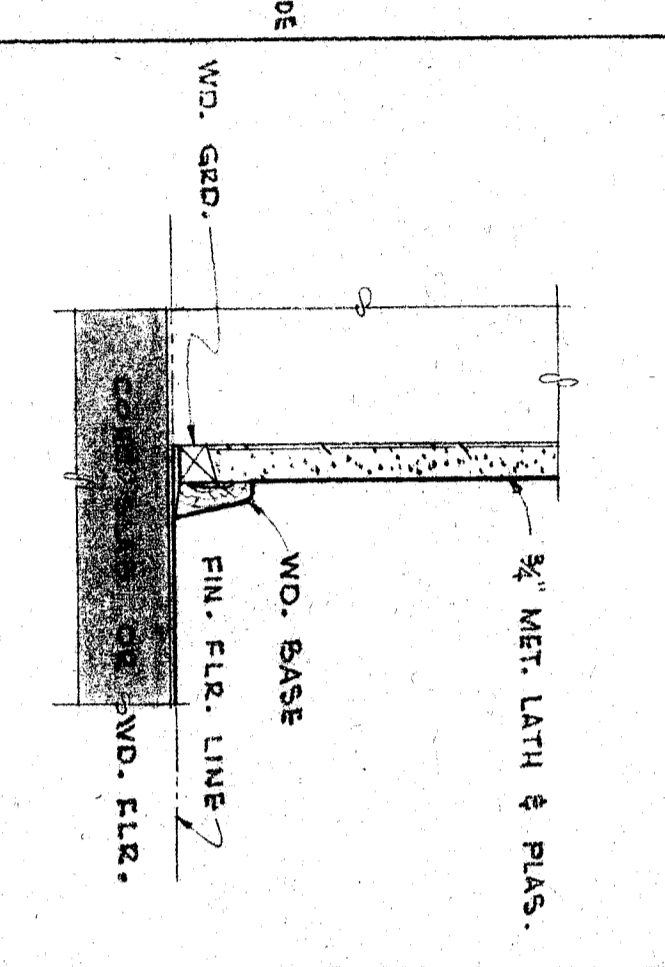


10) WD. BASE AT PLASTER

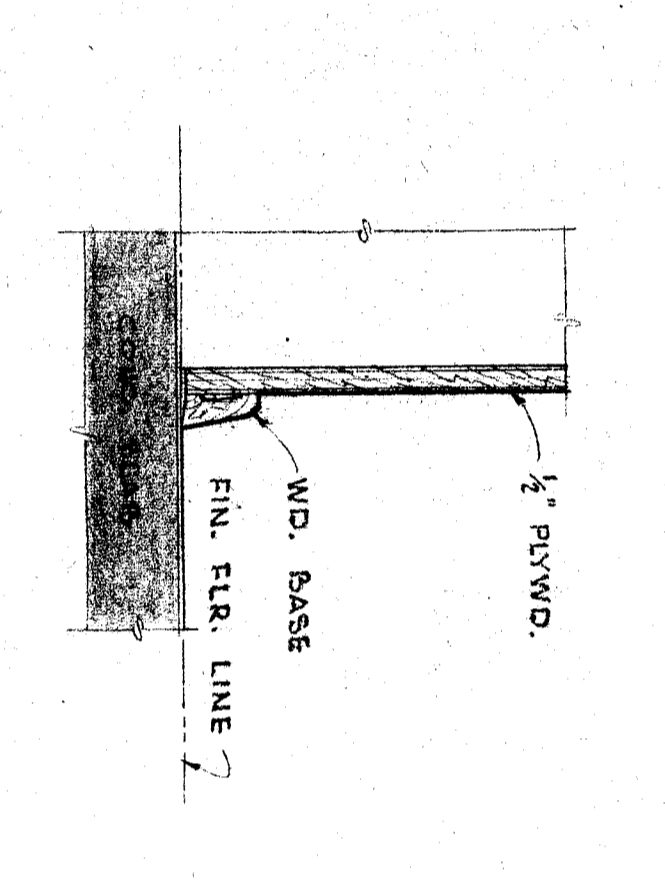


11) WD. BASE AT PLYWD.

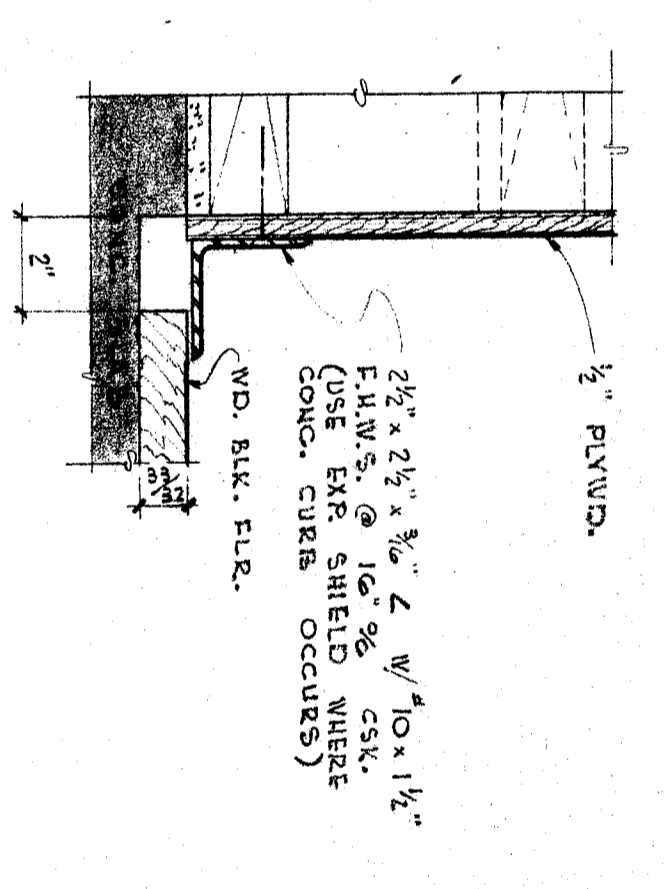


12) METAL BASE

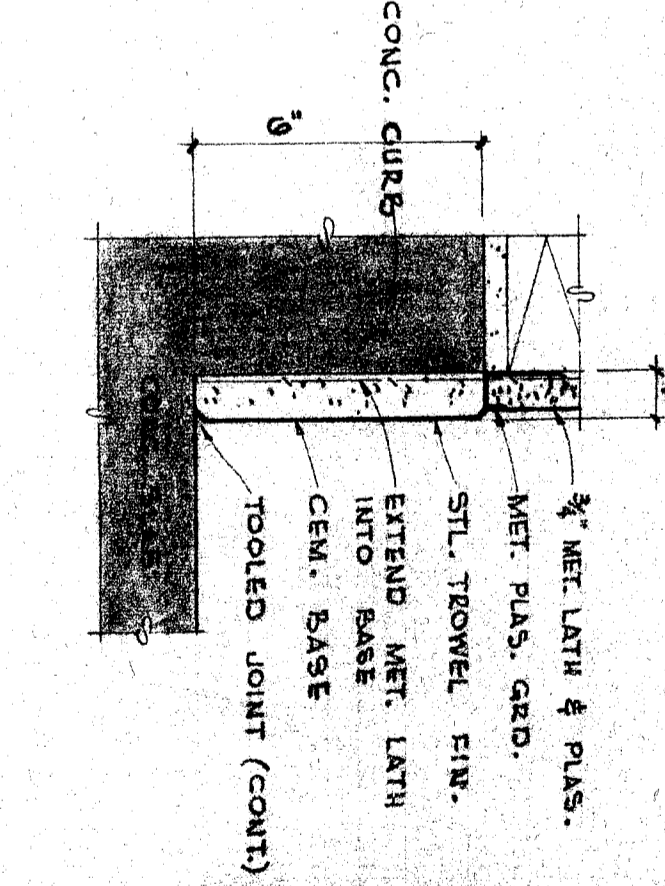


13) CEMENT BASE

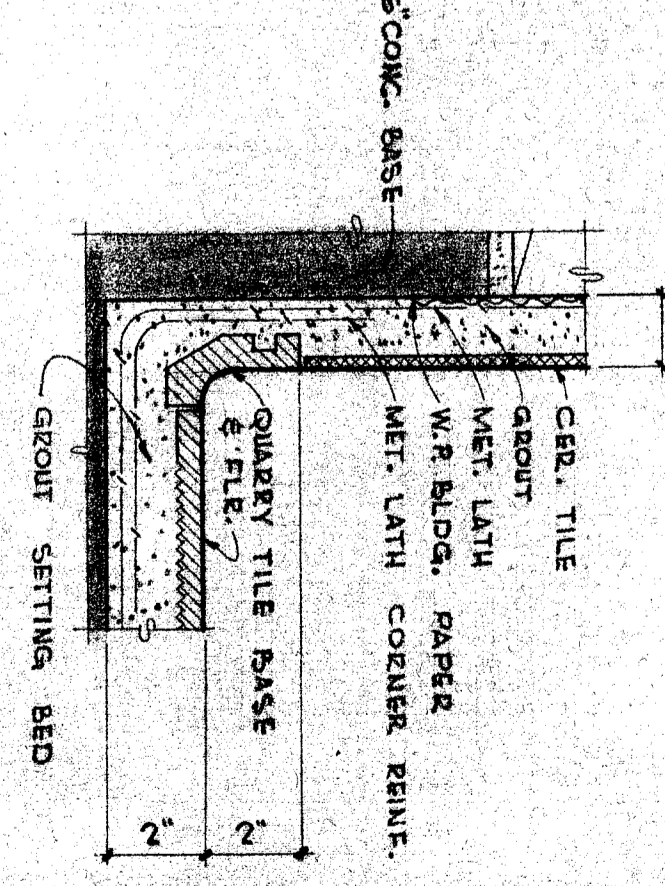


14) QUARRY TILE BASE

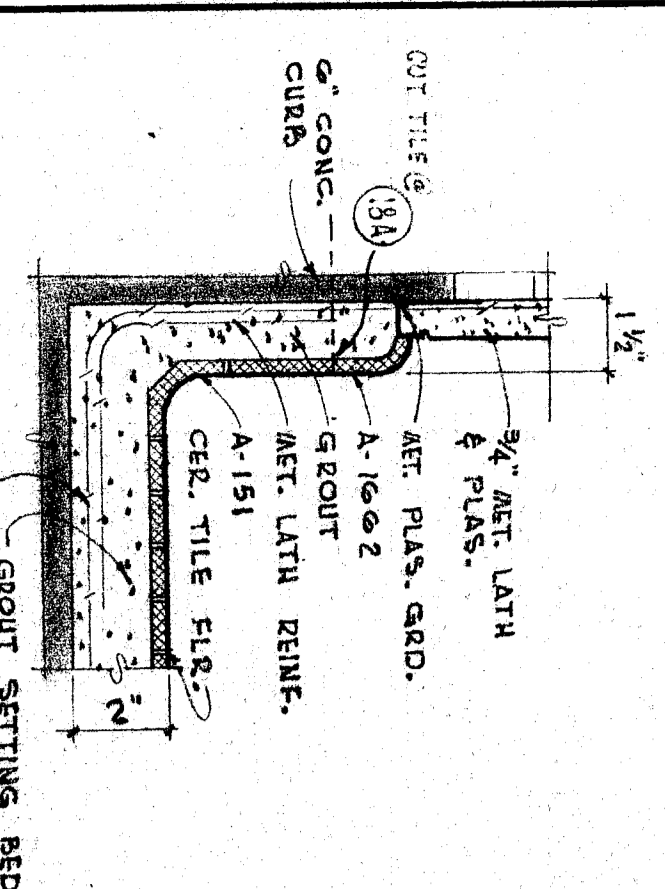


15) CER. TILE BASE

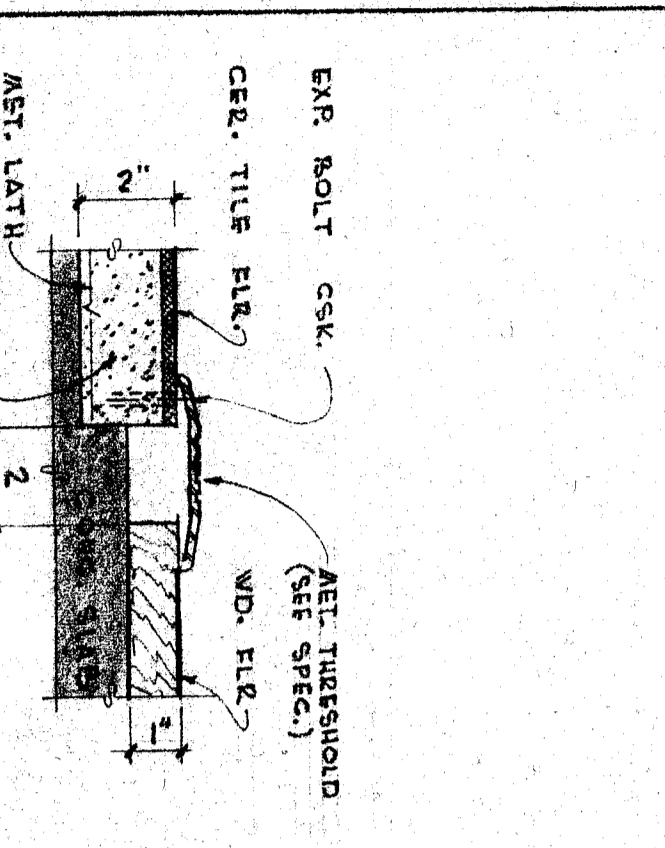


16) BENCH

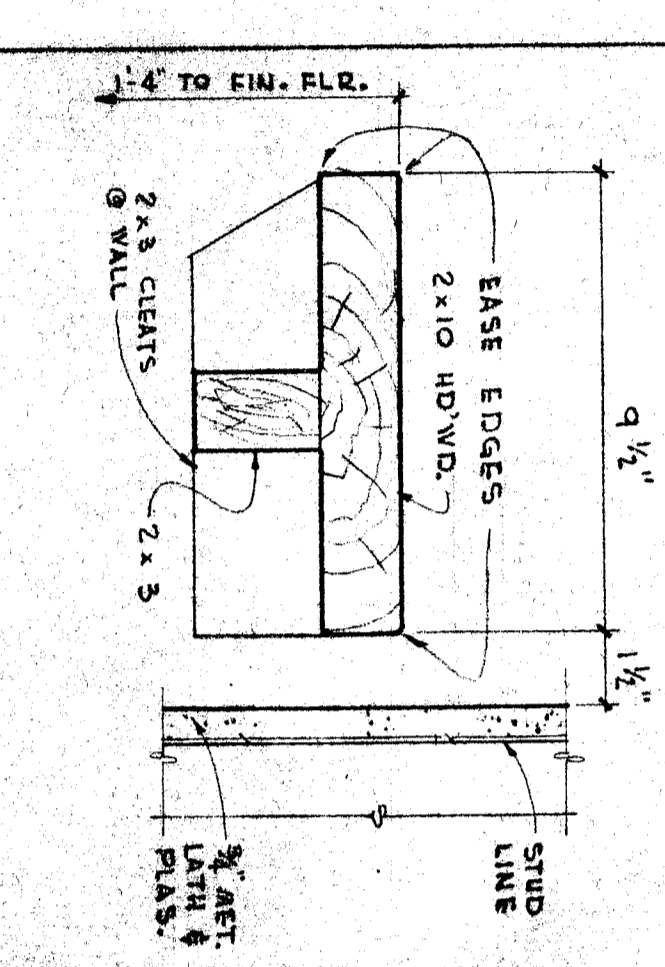


17) BENCH

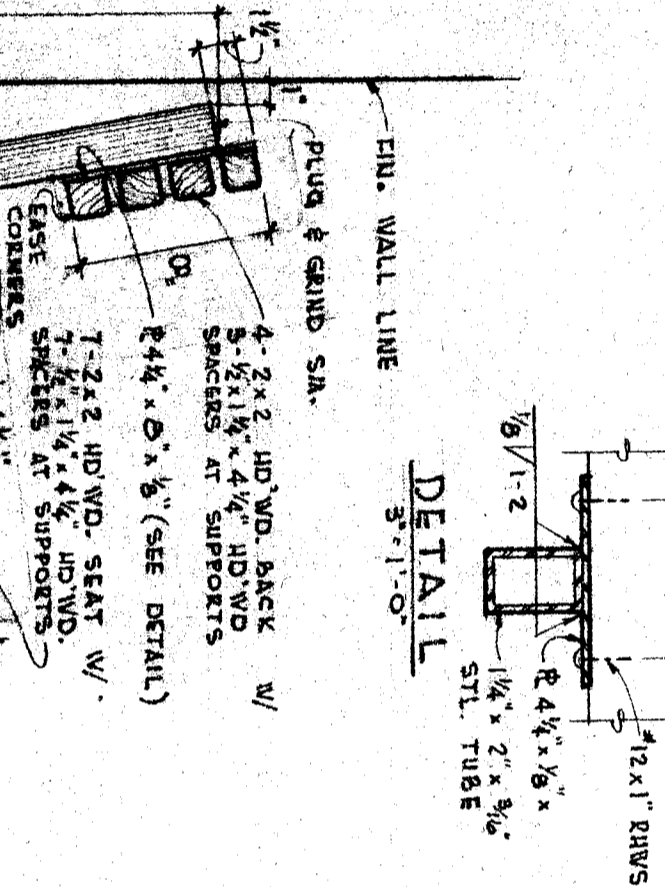


18) CHALKBOARD

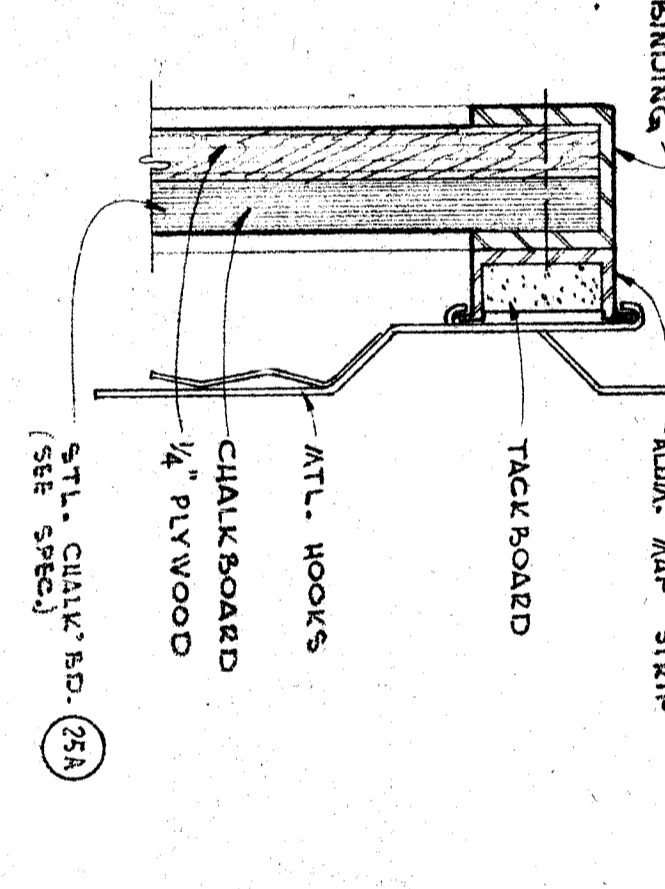


19) CHALKBOARD TROUGH

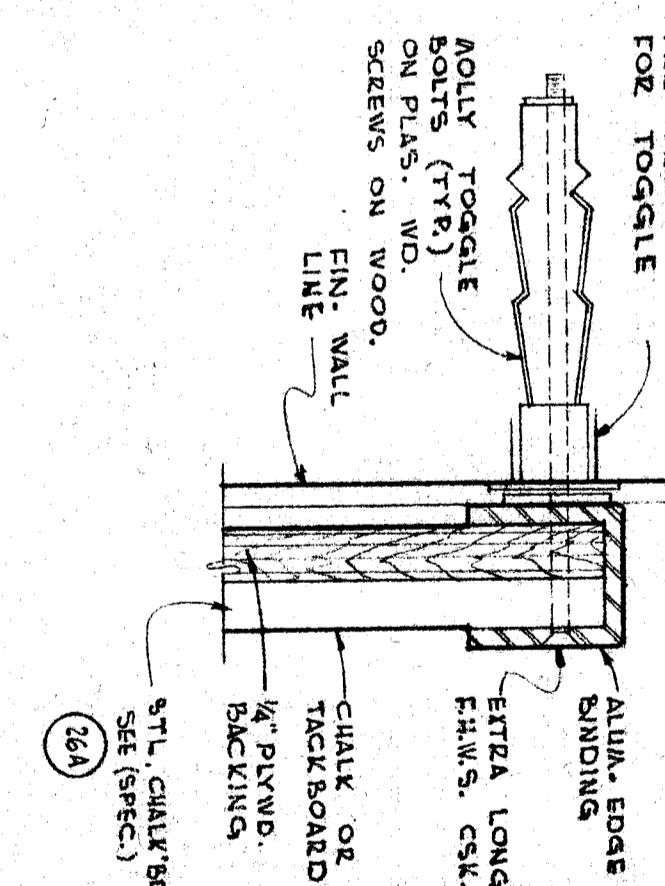


20) CHALKBOARD

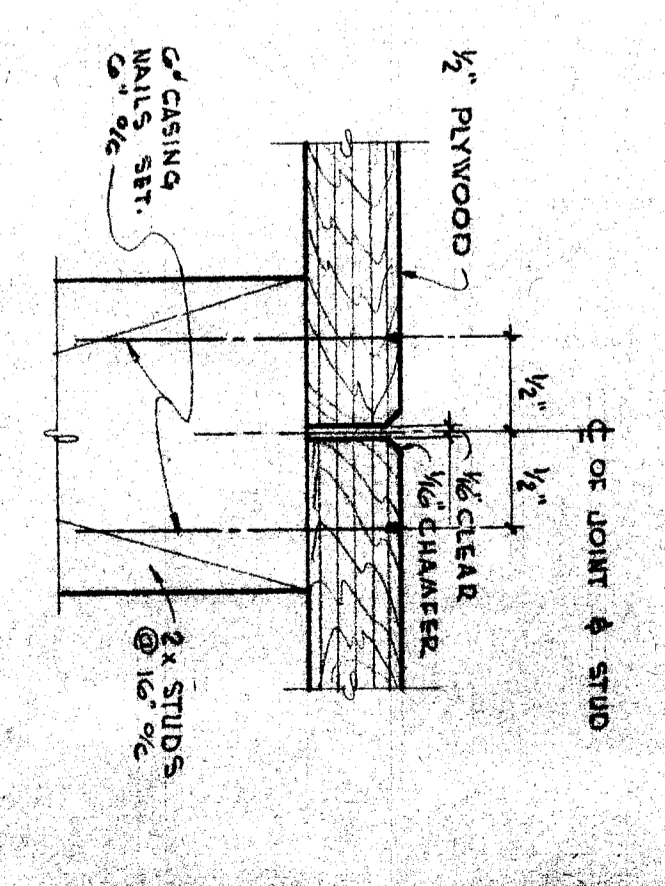


21) ONE WAY AIRLOCK

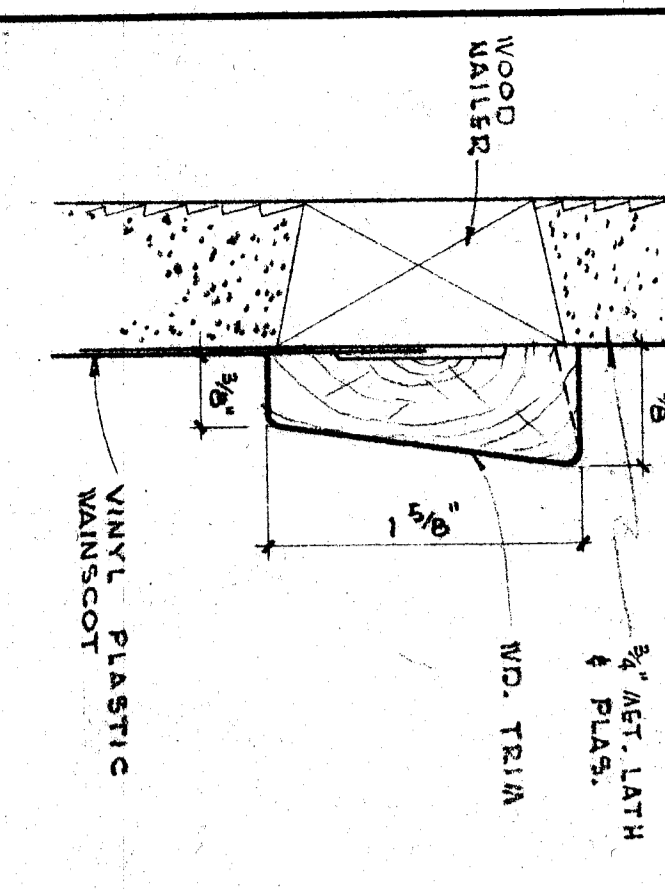


22) WD. TRIM @ VP WAINSCOT

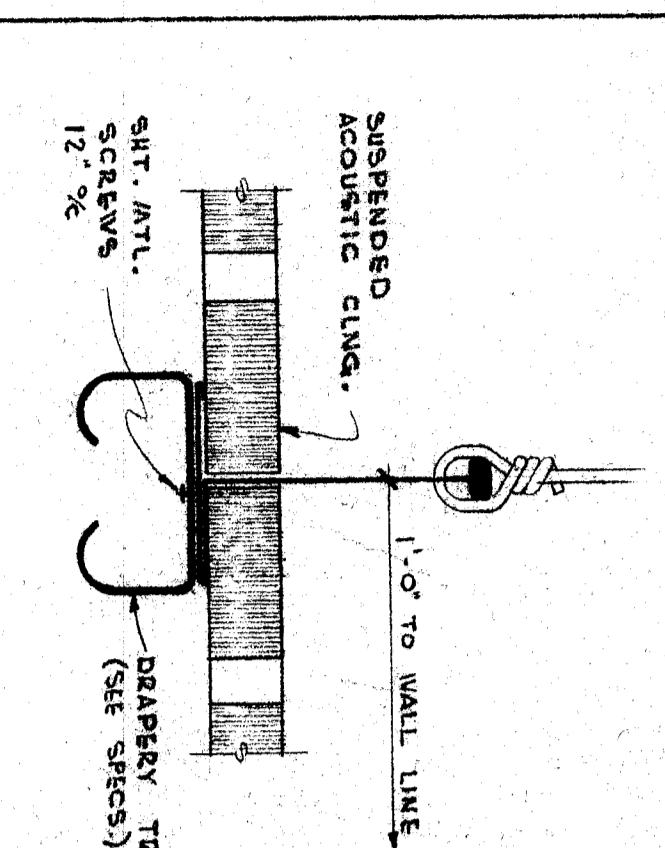


23) DRAPERY TRACK

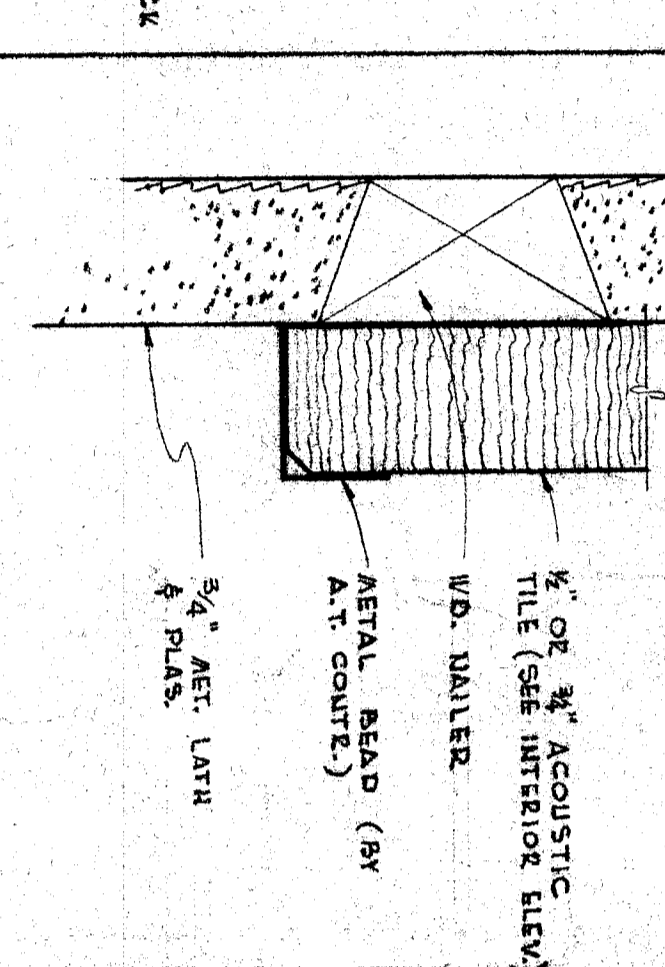


24) TRIM AT ACOUSTIC TILE

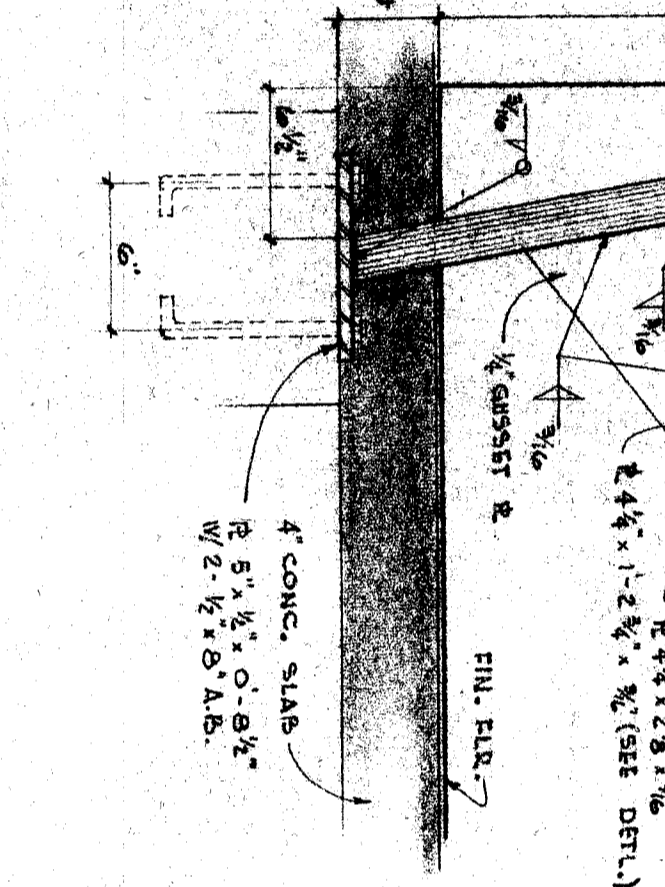


25) BENCH

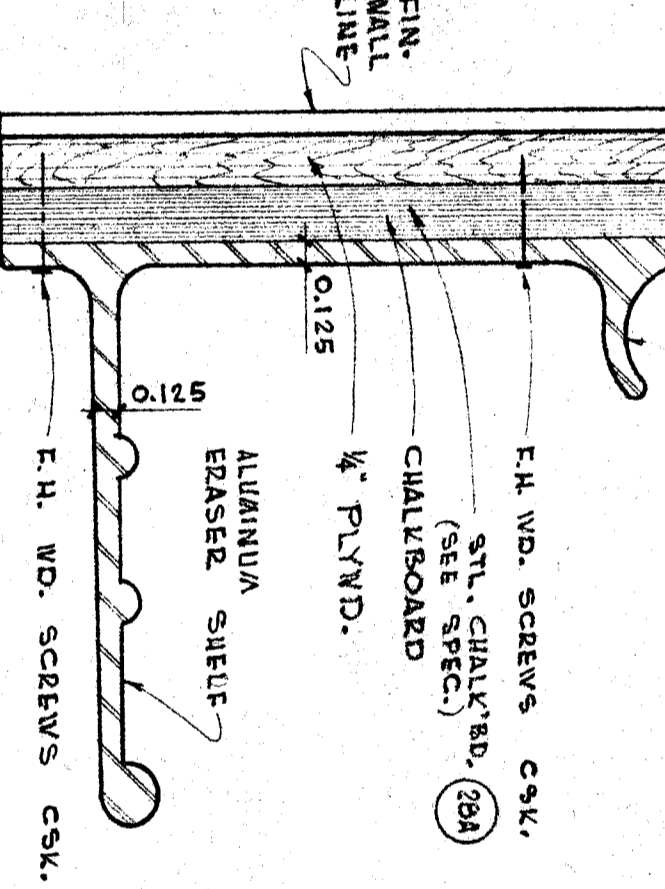


26) CHALKBOARD

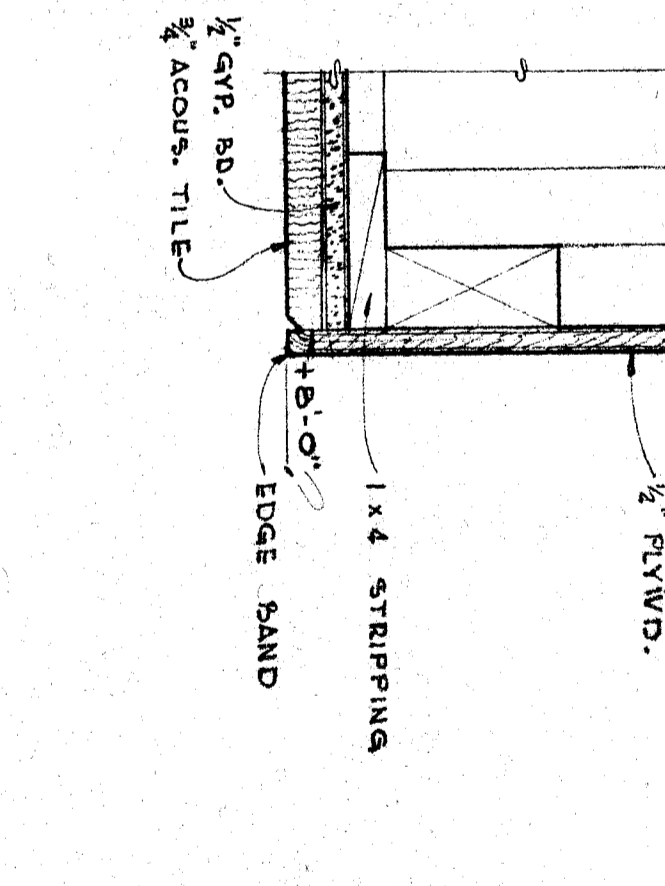




27) CHALKBOARD

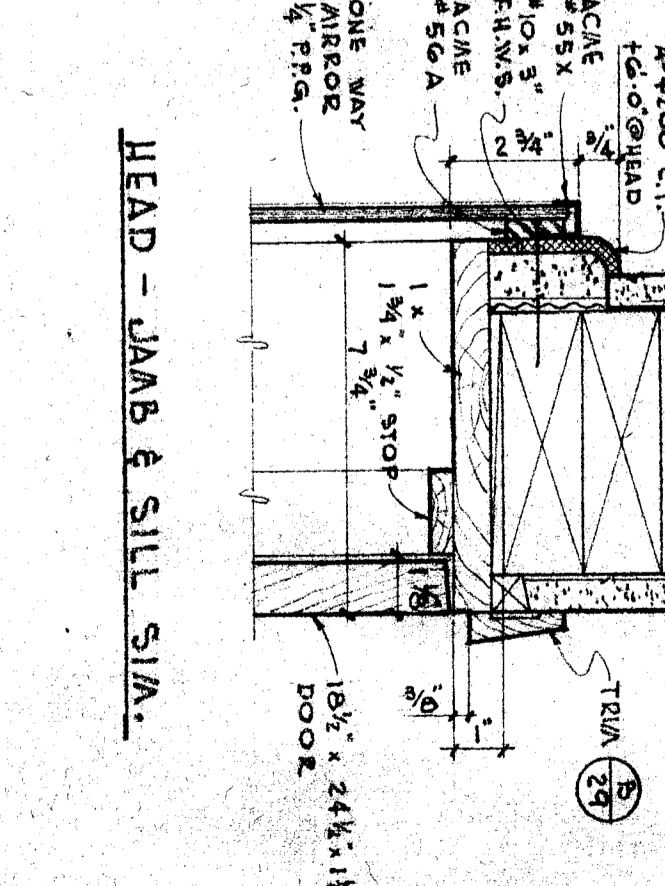


28) ONE WAY AIRLOCK

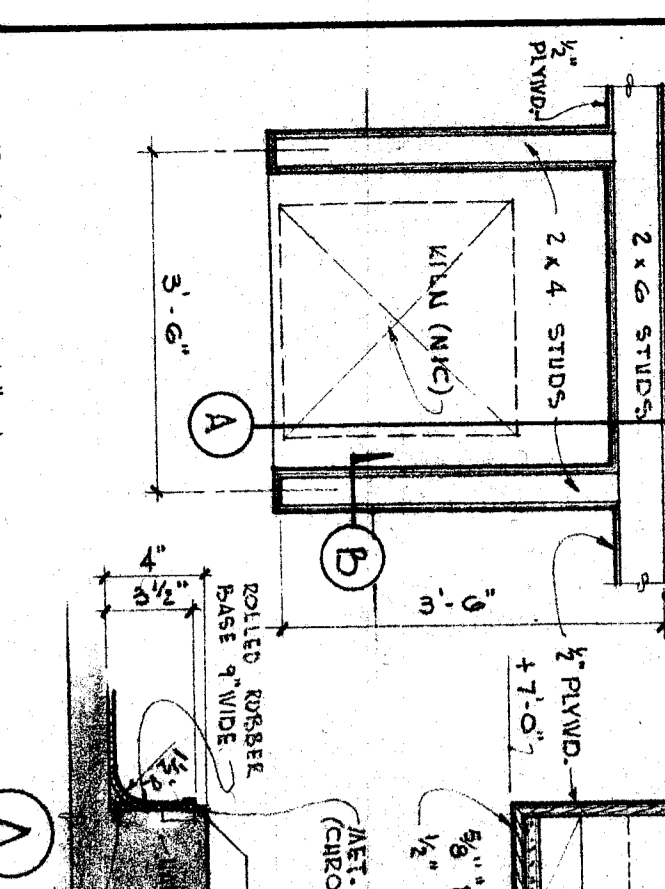


29) RECESS FOR KILN

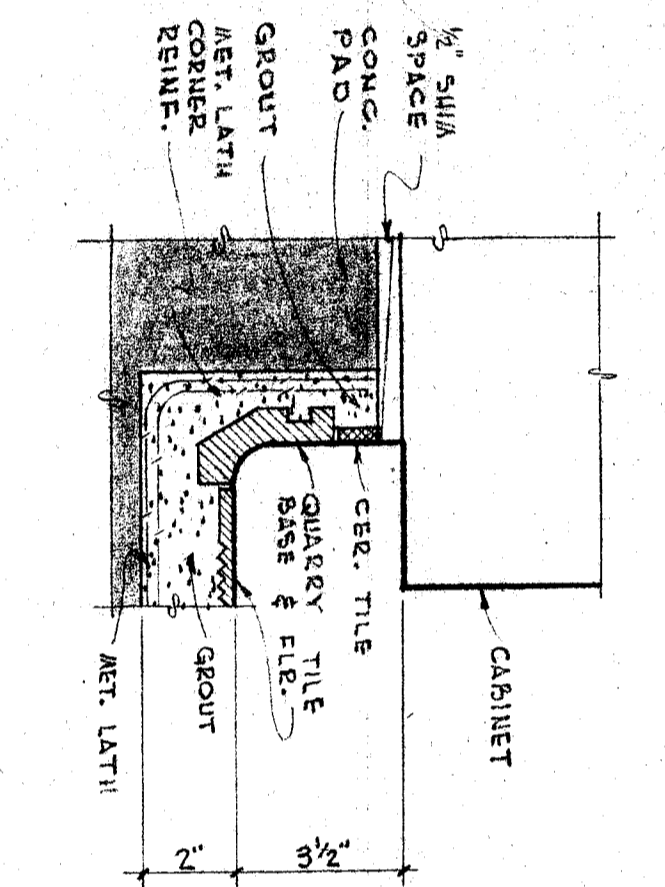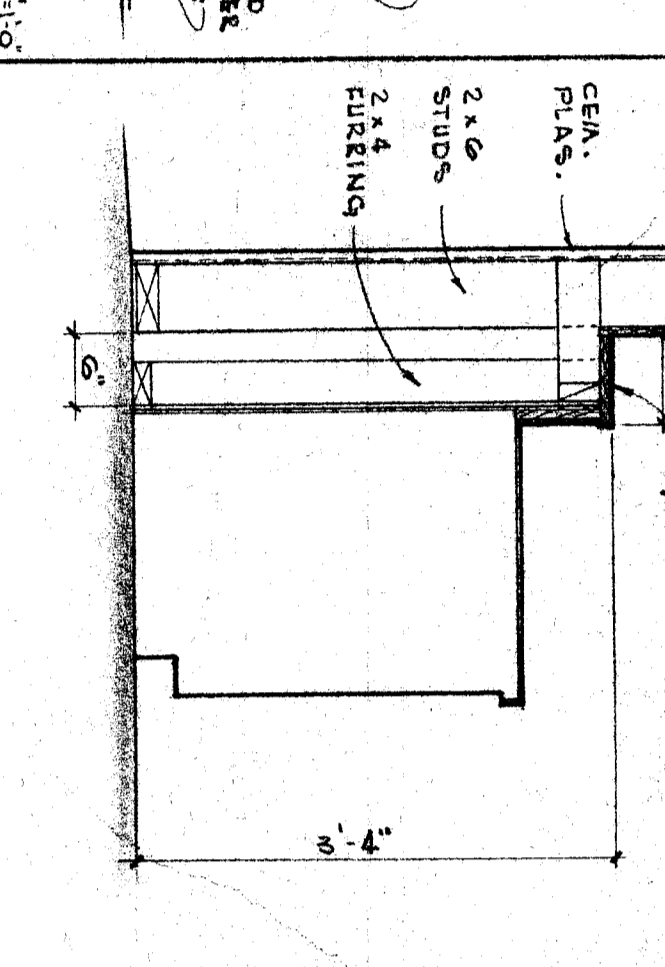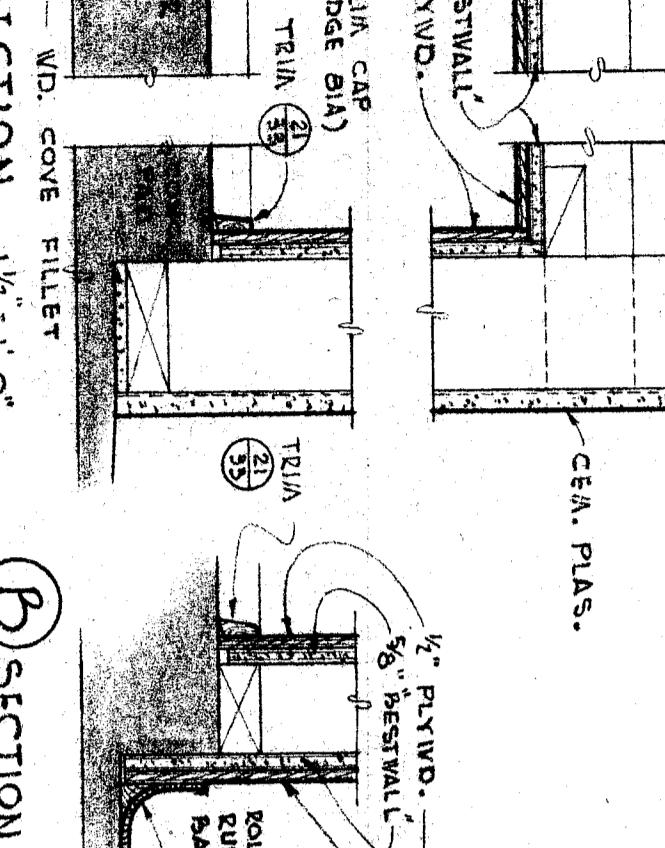


30) FURRING

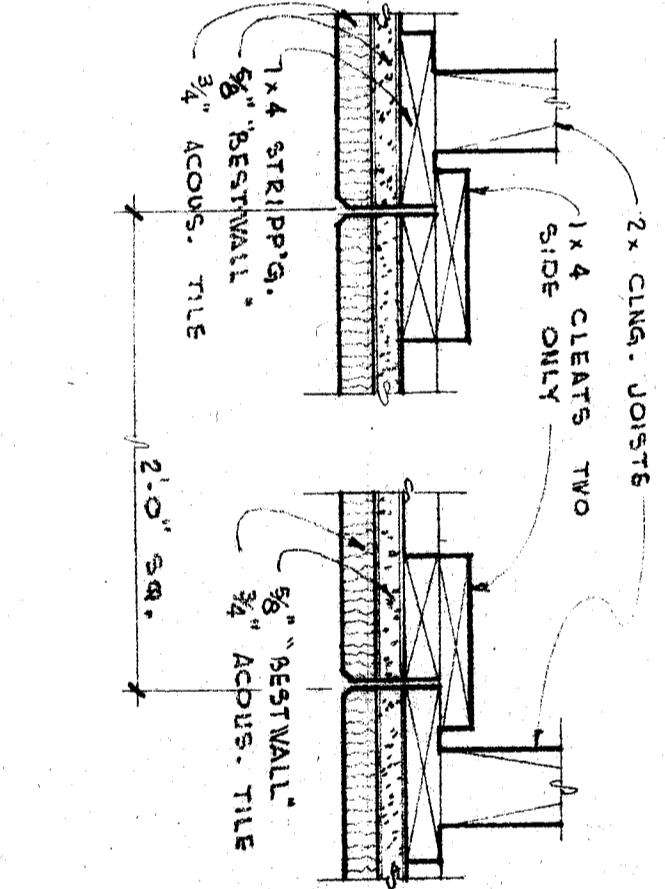

31) QUARRY TILE BASE AT CAB.

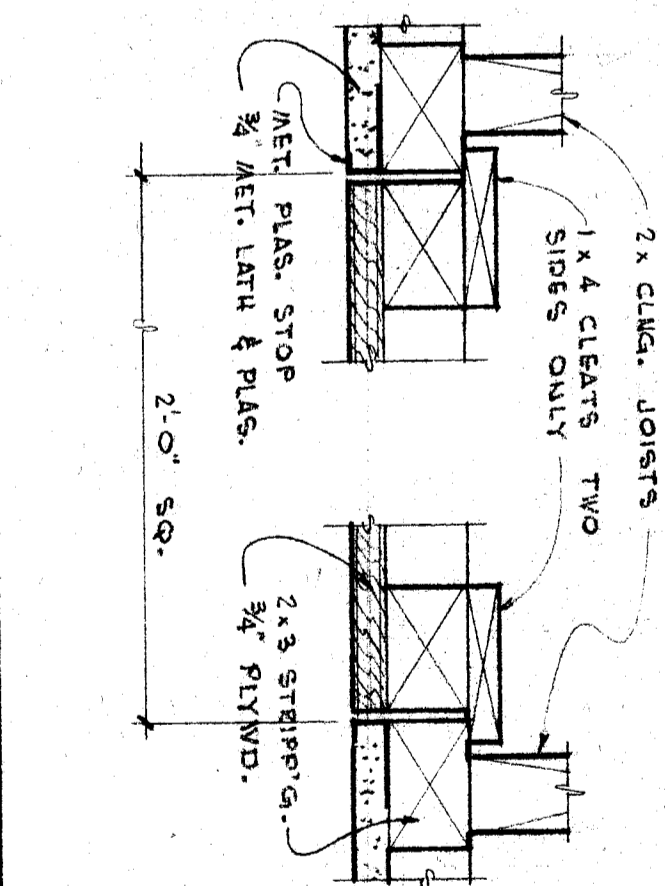

32) ATTIC SCUTTLE

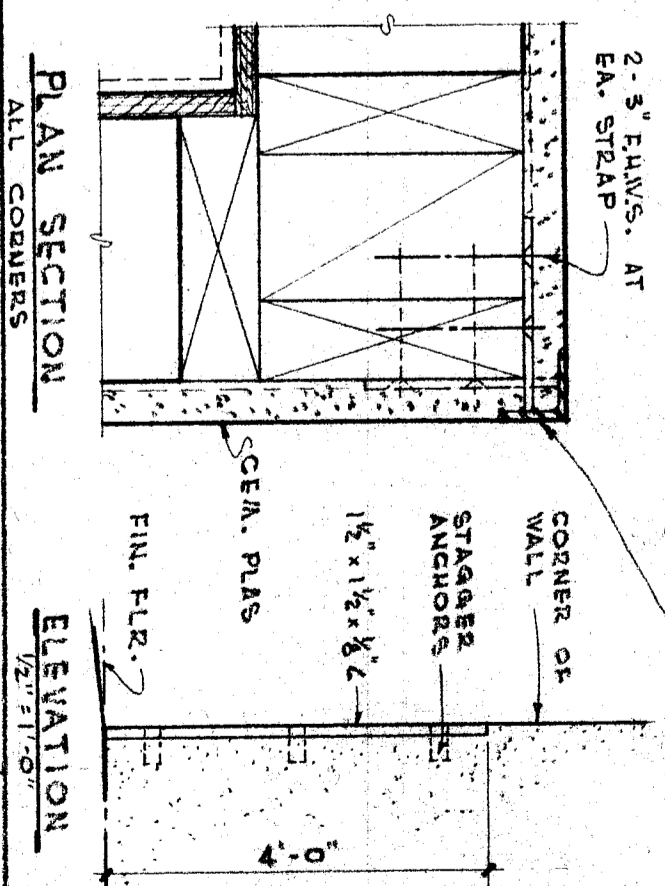

33) ATTIC SCUTTLE

WRIGHT METCALF & PARSONS
 ARCHITECTS
 333 E. STREET
 PHOENIX, ARIZONA