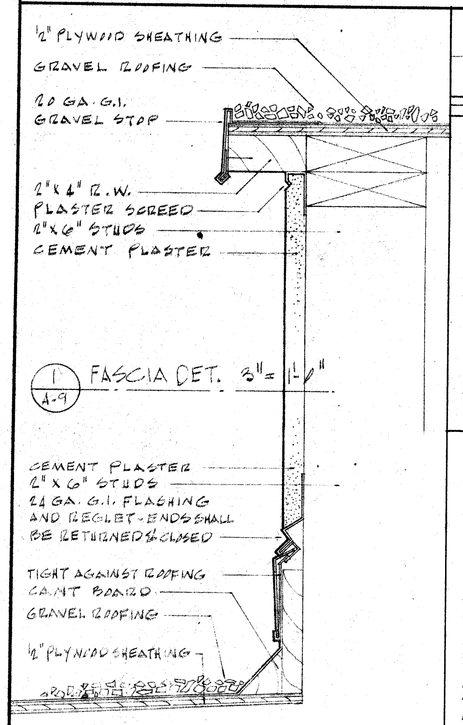

1 / A-9 FASCIA DET. 3"= 1'-0"

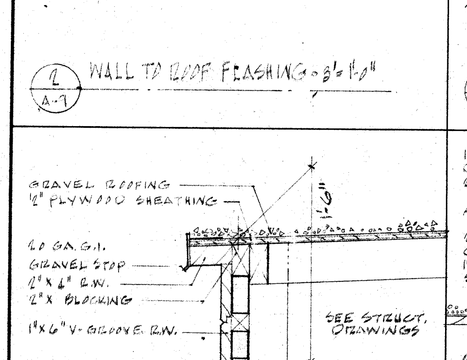

11 / A-9 WALL TO ROOF FLASHING - 3"= 1'-0"

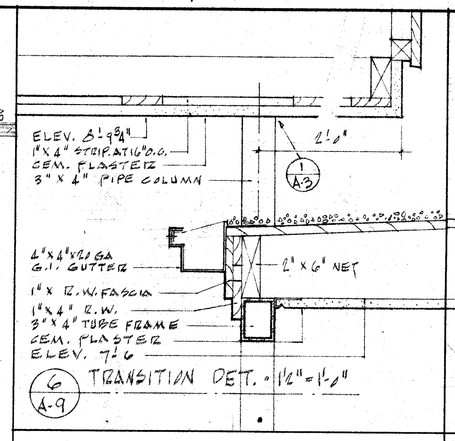

6 / A-9 TRANSITION DET. - ½"= 1'-0"

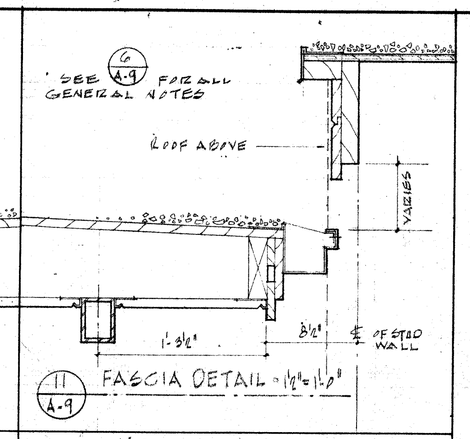

11 / A-9 FASCIA DETAIL - ½"= 1'-0"

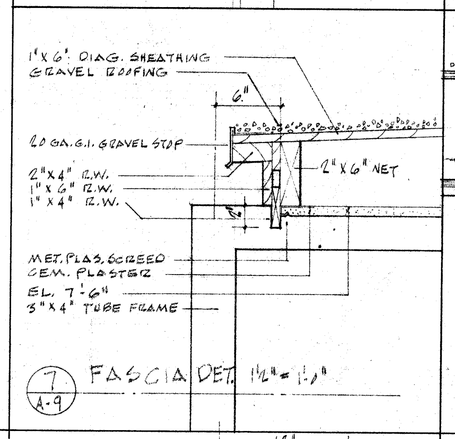

7 / A-9 FASCIA DET. 1½"= 1'-0"

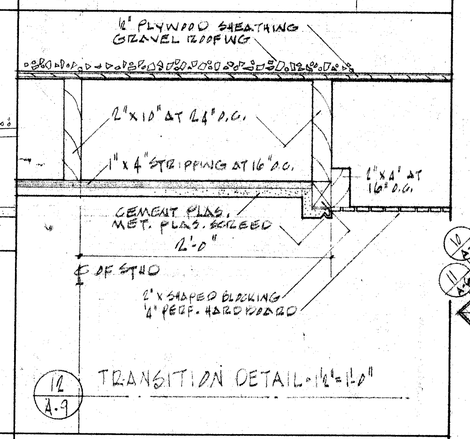

16 / A-9 TRANSITION DETAIL - ½"= 1'-0"

5 / A-9 FASCIA DETAIL - 1½"= 1'-0"

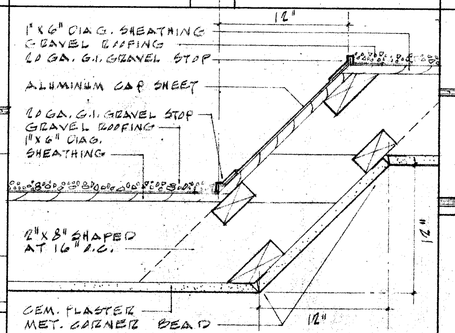

8 / A-9 DET. AT ROOF DECK - 1½"= 1'-0"

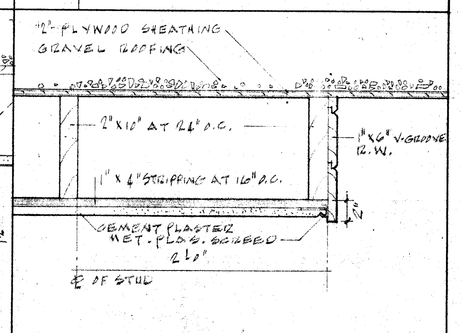

12 / A-9 TRANSITION DETAIL - ½"= 1'-0"

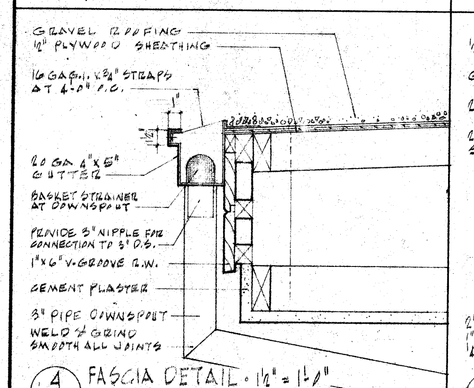

4 / A-9 FASCIA DETAIL - 1½"= 1'-0"

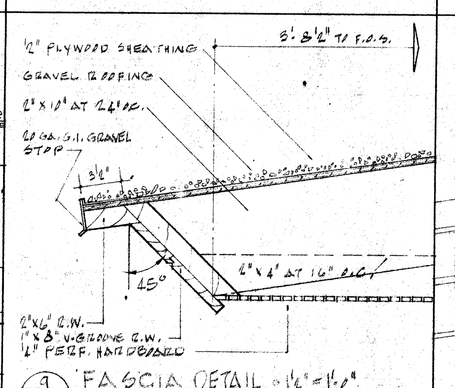

9 / A-9 FASCIA DETAIL - 1½"= 1'-0"

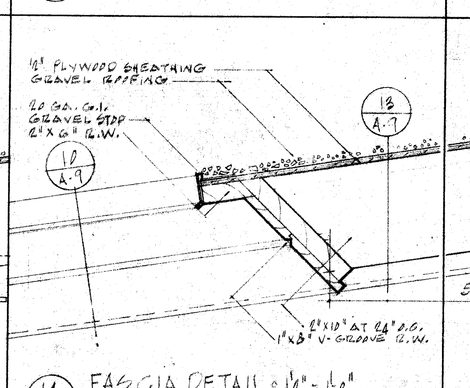

14 / A-9 FASCIA DETAIL - ½"= 1'-0"

16 / A-9 FASCIA DETAIL - 1½"= 1'-0"

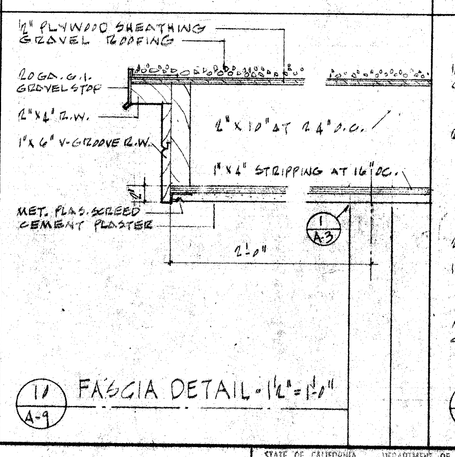

11 / A-9 FASCIA DETAIL - 1½"= 1'-0"

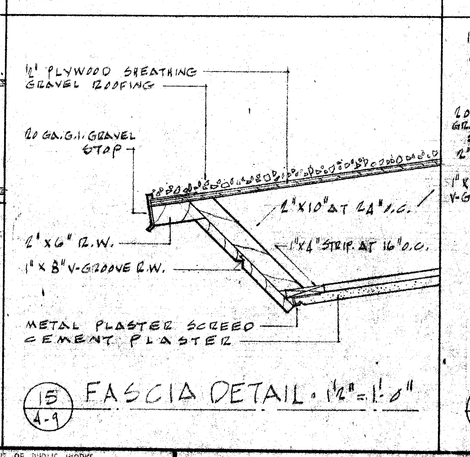

13 / A-9 FASCIA DETAIL - 1½"= 1'-0"

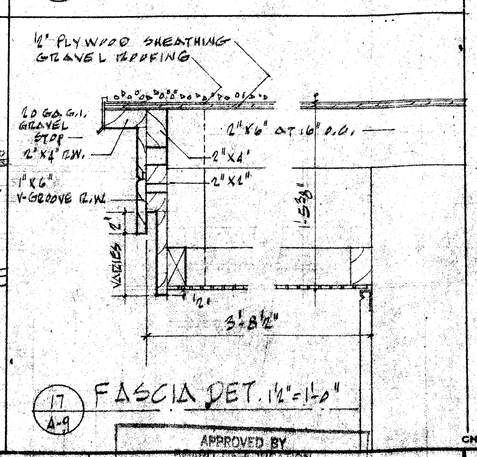

17 / A-9 FASCIA DET. 1½"= 1'-0"

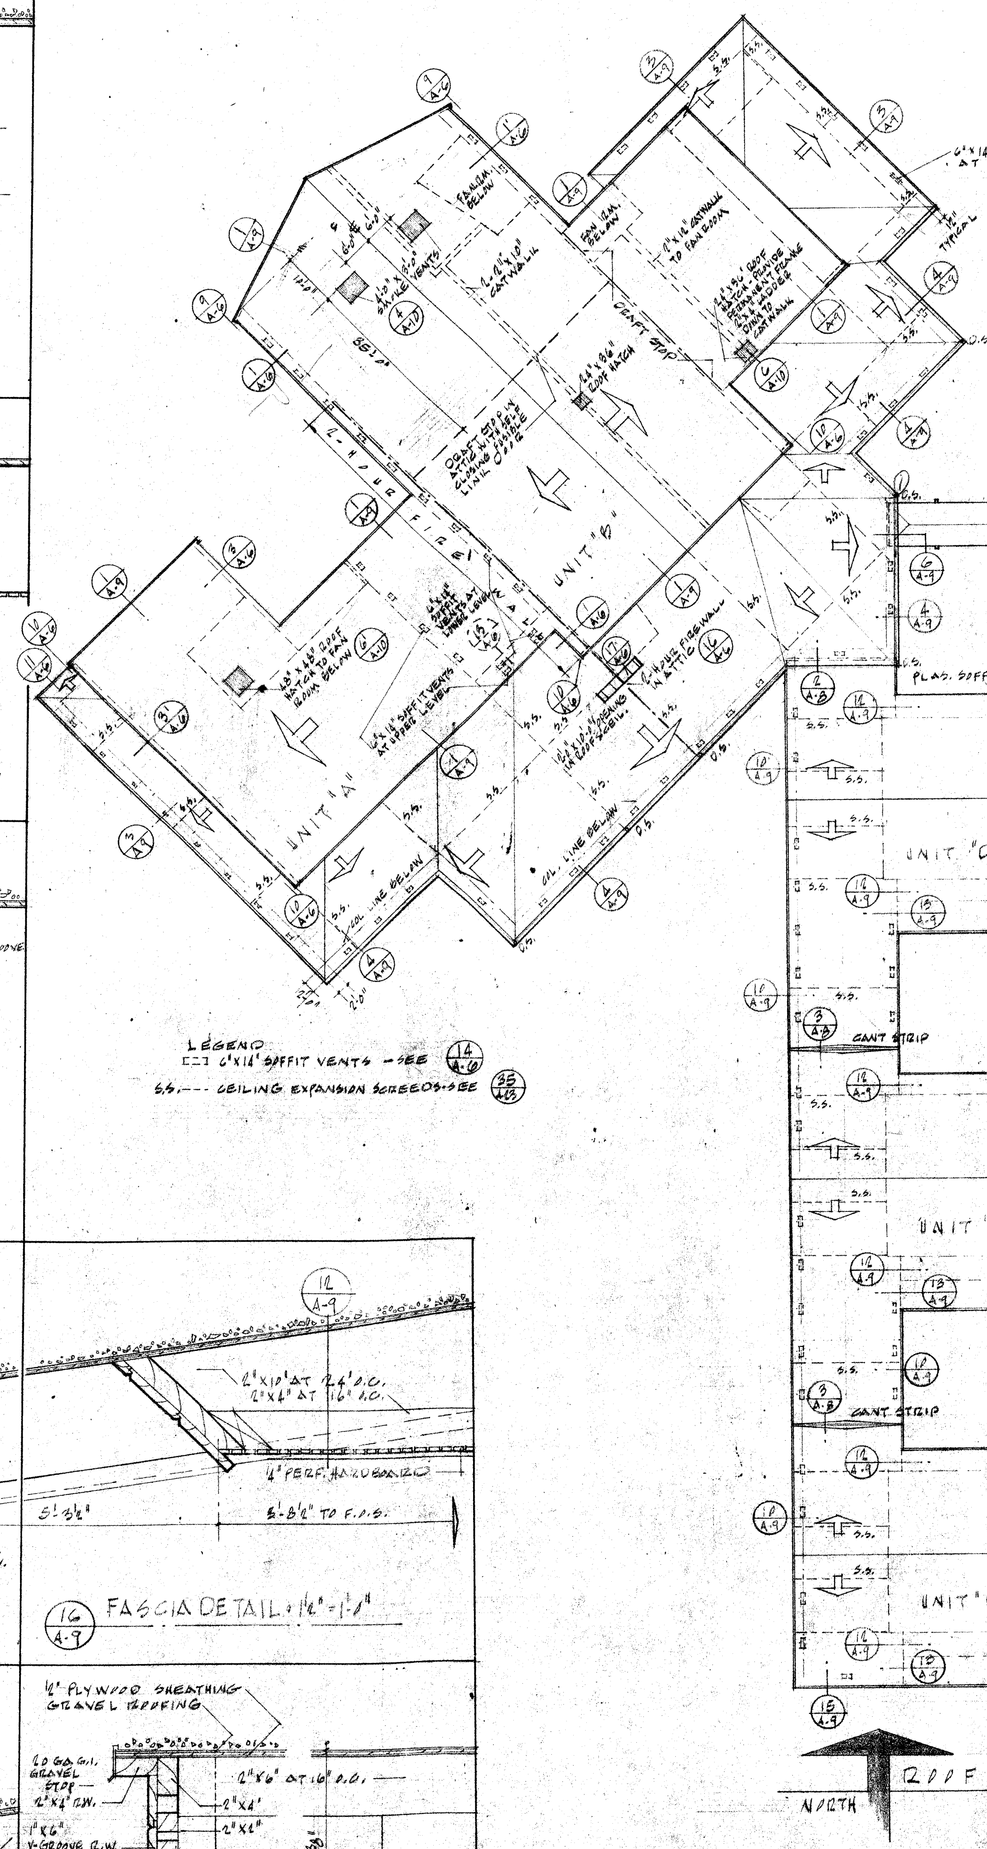
6"X16" SOFFIT VENTS AT 8'-0" O.C.
14 / A-9
1 / A-9
1 / A-9
1