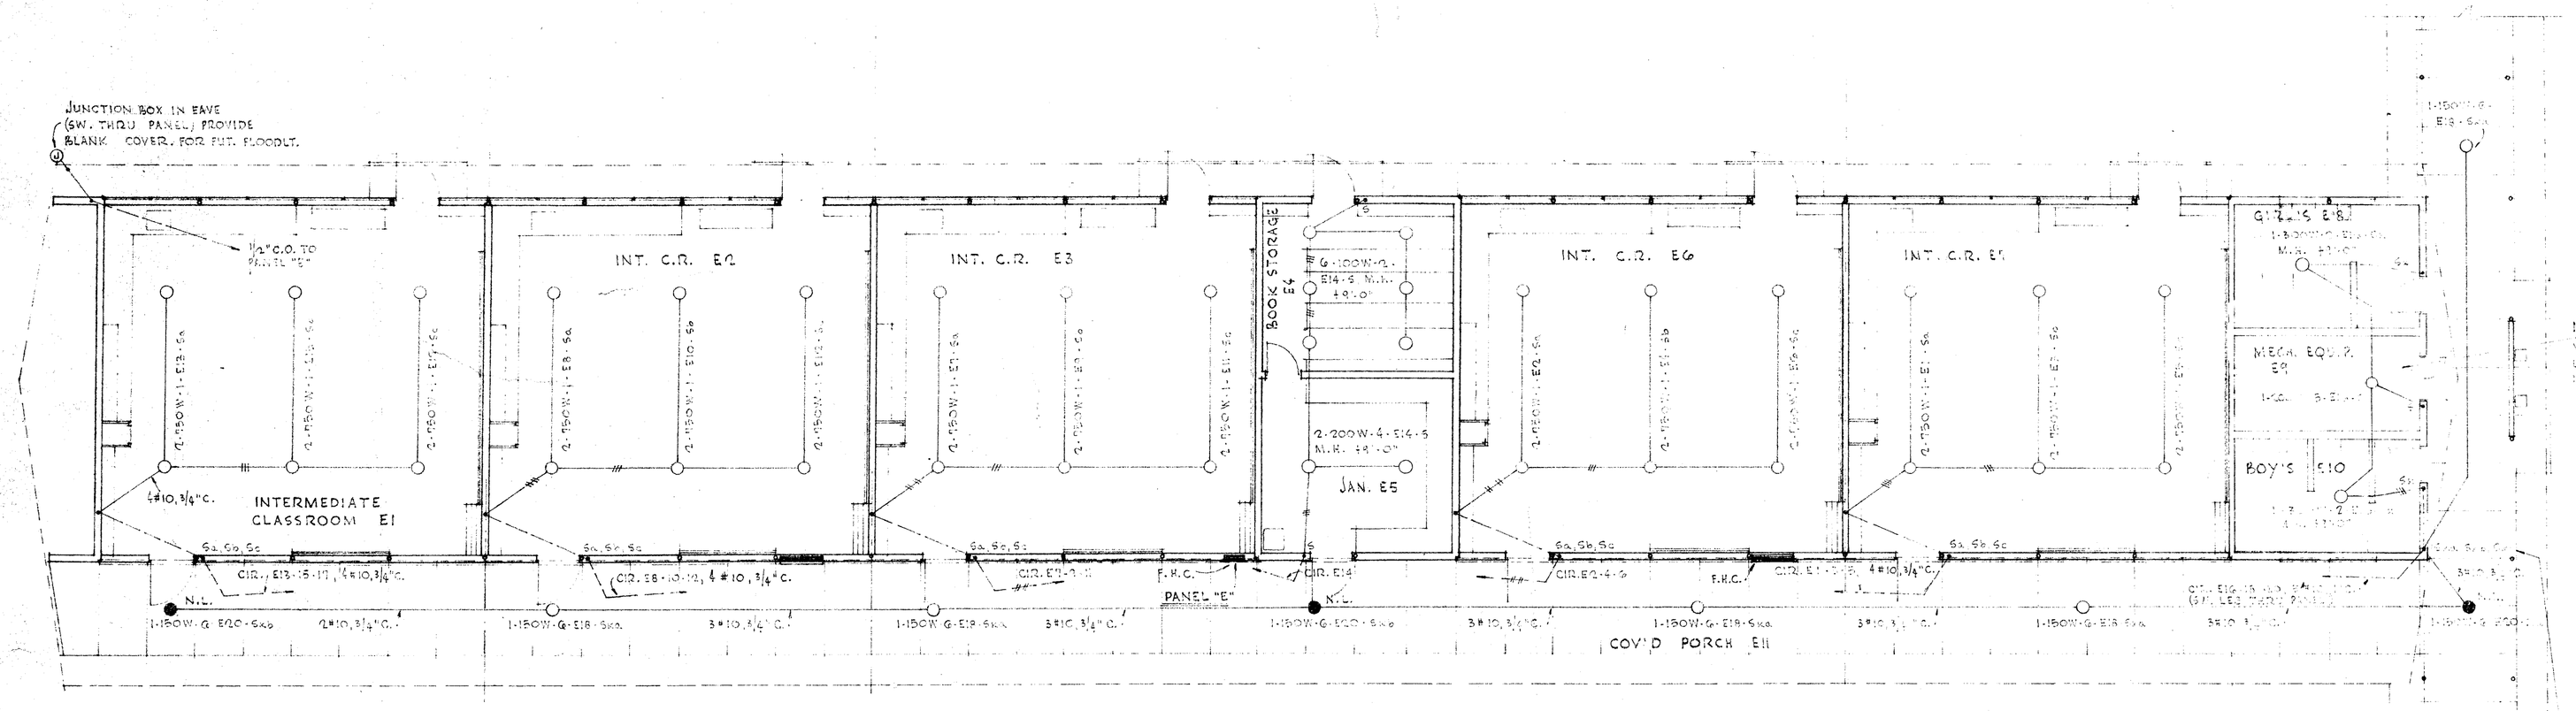

CLASSROOM UNIT "E"

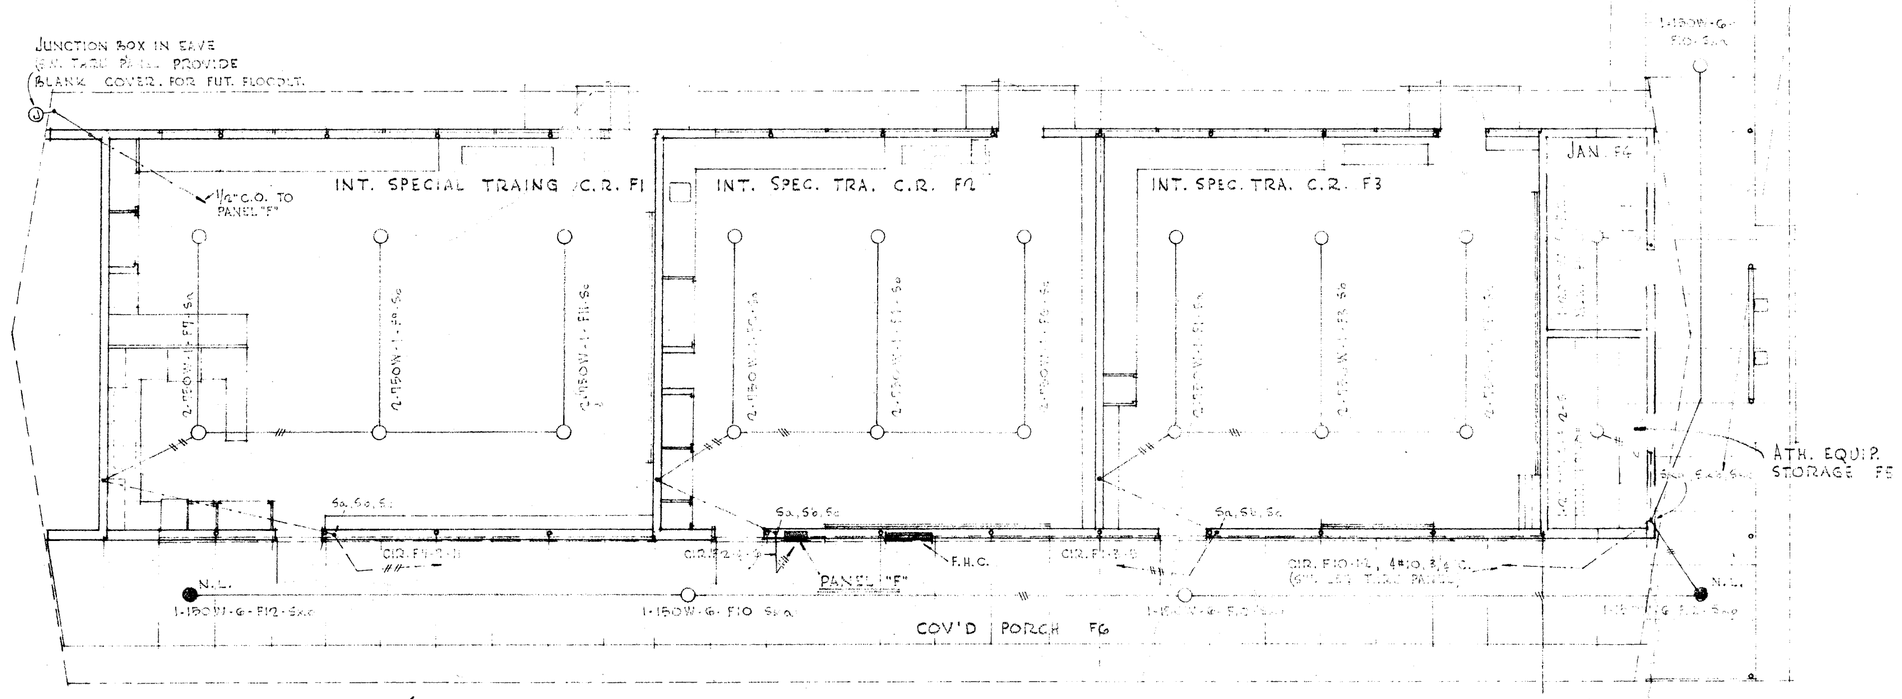

CLASSROOM UNIT "F"

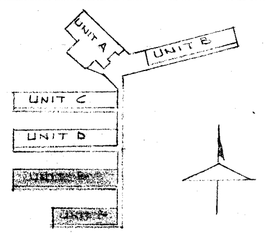

KEY PLAN
1"=100'

NORTH

LIGHTING FLOOR PLANS

SCALE 1/8"=1'-0"

PANEL "E" SCHEDULE

CIR. NO.	NO. WIRES	AMPS	WATTS	BREAKER
1	2	15	1500	20 A.I.P.
2			1500	
3				15.00
4			1500	
5				
6				
7				1500
8			1500	
9				
10				1500
11			1500	
12				
13			1500	
14				
15				1500
16			1500	
17				
18				1500
19			1500	
20				
21			1500	
22				
23			1500	
24				